



GDAŃSK

karta mieszkania

MIESZKANIE

B.1.5.2

ADRES

ANGIELSKA GROBLA 33/31

PIĘTRO

5

LICZBA POKOI


3

POWIERZCHNIA UŻYTKOWA

84,90 m²

STYL

Nowoczesny

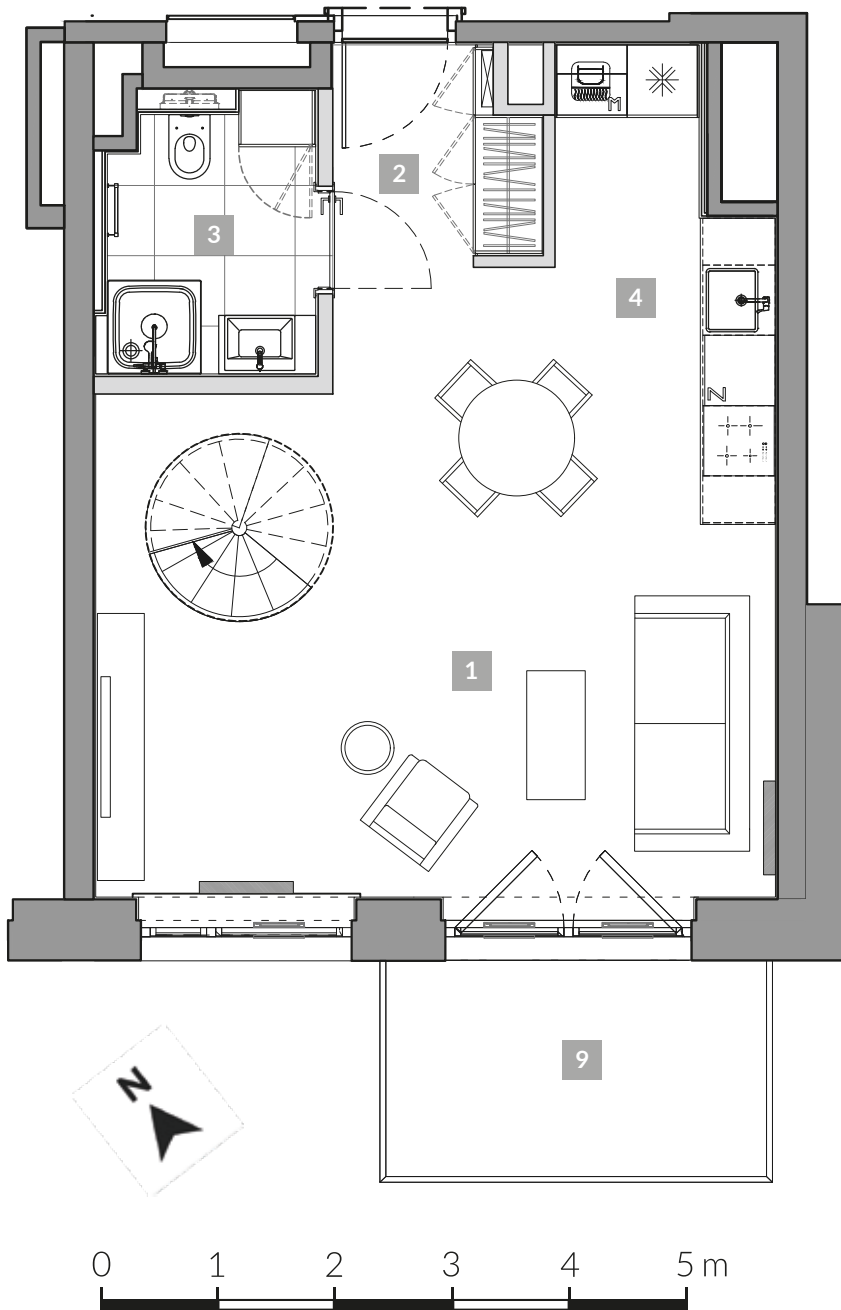

0 1 2 3 4 5 m

ŚCIANY NOŚNE

ŚCIANY DZIAŁOWE

POZIOM 1

1	POKÓJ DZIENNY	23,10 m ²
2	KORYTARZ	5,70 m ²
3	ŁAZIENKA	4,80 m ²
4	ANEKS KUCHENNY	6,90 m ²

POZIOM 2

5	SYPIALNIA	9,6 m ²
6	POKÓJ Z GARDEROBĄ	29,3 m ²
8	ŁAZIENKA	5,5 m ²

ANTRESOLA
POW. UŻYTKOWA

44,40 m²

SUMA: 84,90 m²

9	BALKON	6,10 m ²
---	--------	---------------------

Metraż balkonu nie jest wliczony w pow. użytkową

PLAN OSIEDLA





GDAŃSK

karta mieszkania


MIESZKANIE

B.1.5.2

ADRES

ANGIELSKA GROBLA 33/31

POZIOM 2

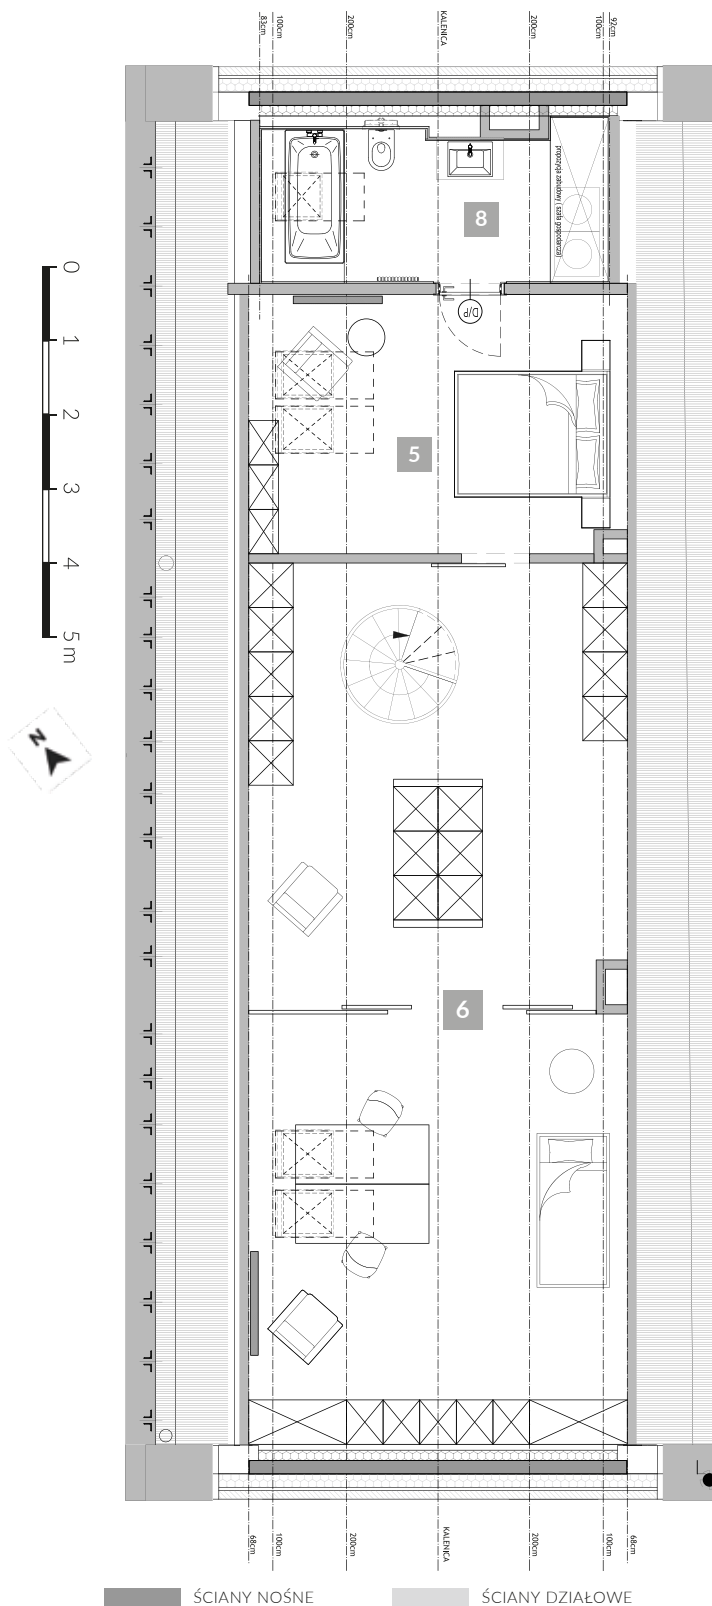

PLAN OSIEDLA

